

Agenzia del Territorio
CATASTO FABBRICATI
Ufficio provinciale di
Bergamo


Scheda n.1

Scala 1: 500


Dichiarazione protocollo n. _____ del _____
Planimetria di u.i.u. in Comune di Brembilla
Via Valletta _____ civ. 22

Identificativi Catastali:
Sezione: BR
Foglio: 13
Particella: 10747
Subalterno: 3

Compilata da:
Gualandris Bruno
Iscritto all'albo:
Geometri
Prov. Bergamo N. 3236

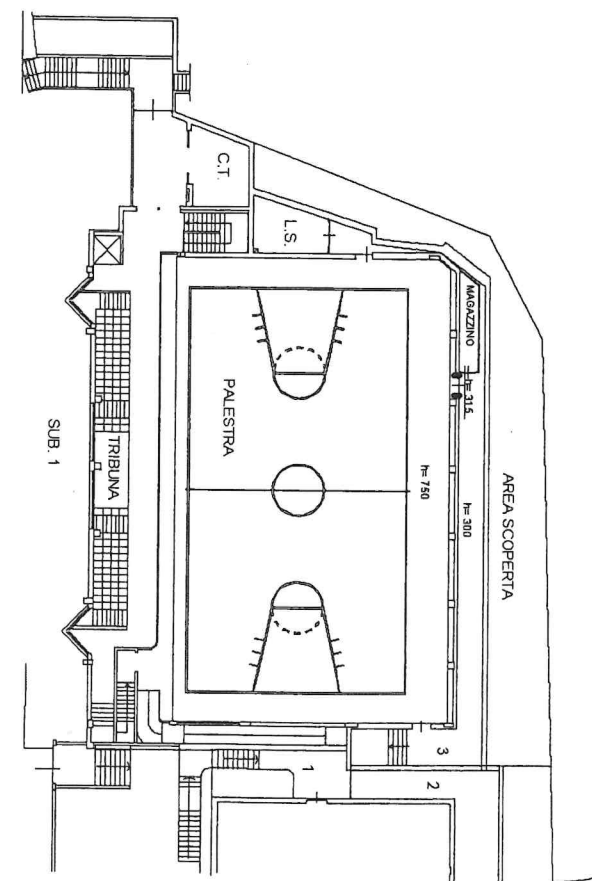

PIANO TERRA

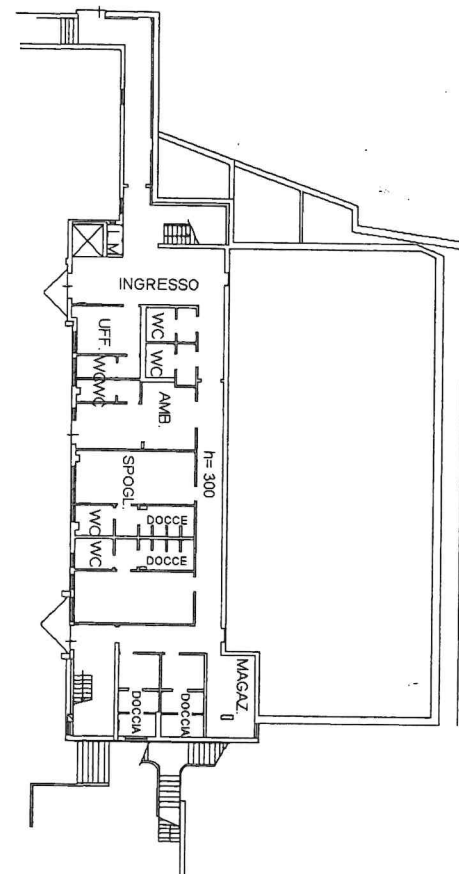

PIANO SEMINTERRATO

